


# План на отм. 0.000 М 1:100

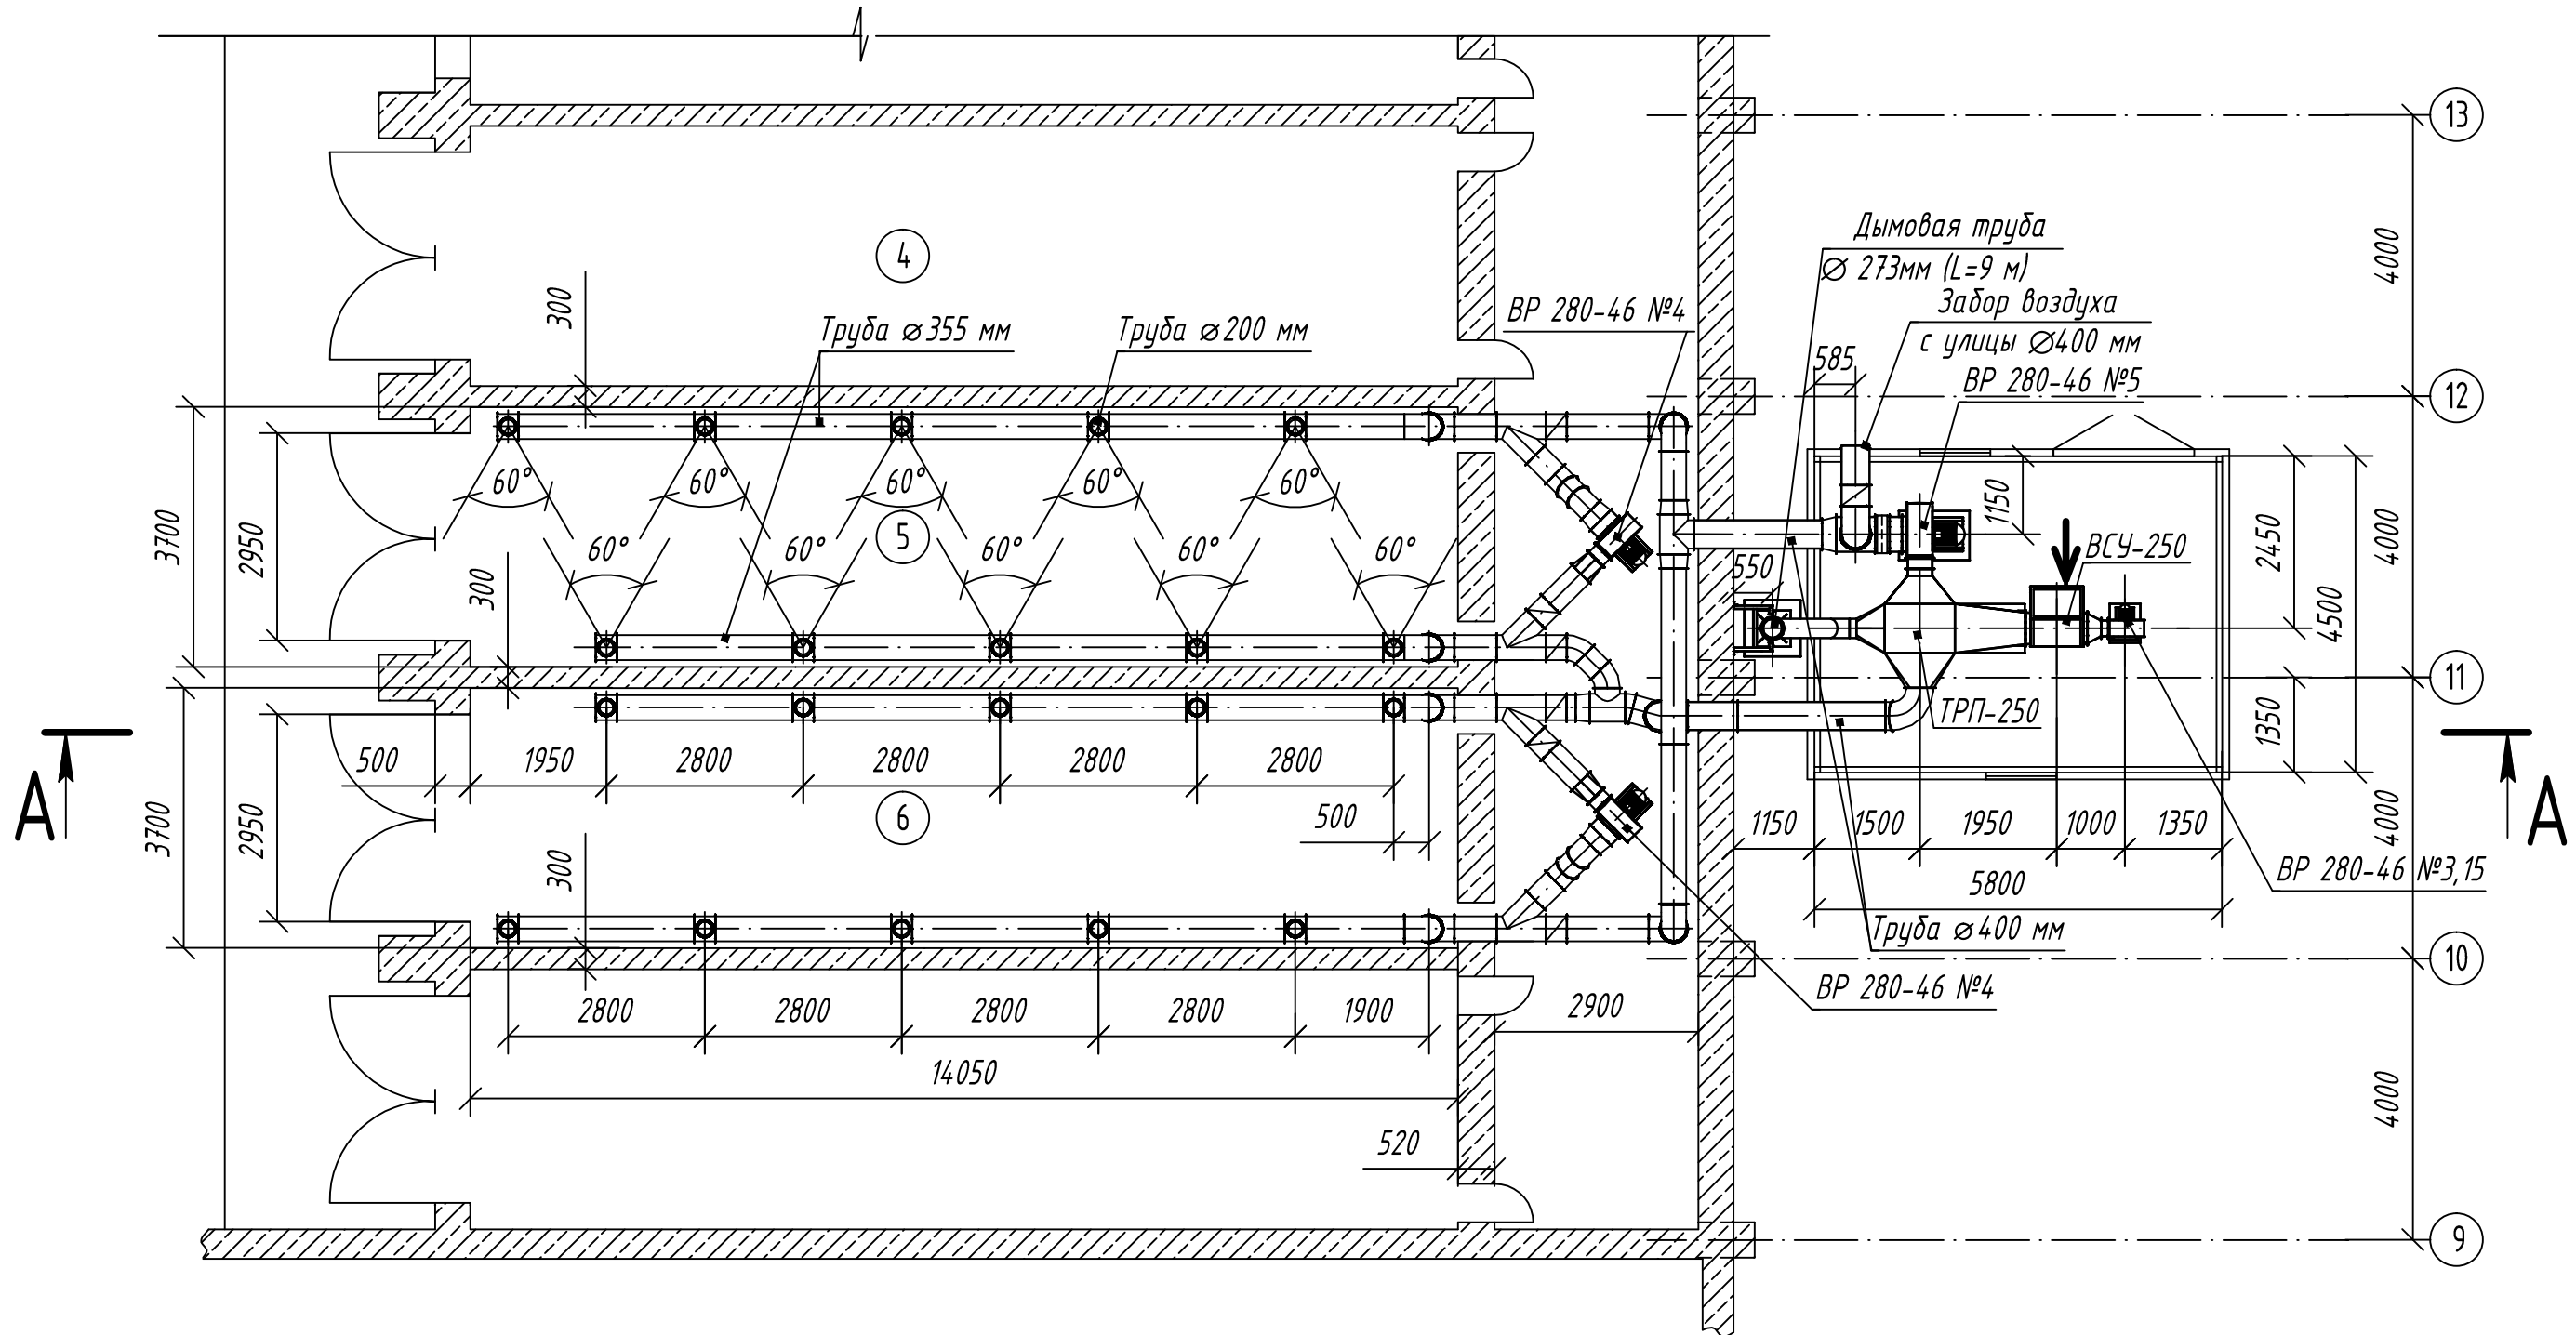

Все размеры уточнить по месту.

Условные обозначения.

| Обозначение | Наименование     |
|-------------|------------------|
| ↓           | Место ввода газа |

| 10-16-ТХ   |        |            |        |       |                     |      |        |
|--|--------|------------|--------|-------|---------------------|------|--------|
| Подключение воздухонагревательной газовой установки ВРП-250 для сушки древесины в двух сушильных камерах цеха №1 АО «ПО «Стрела» |        |            |        |       |                     |      |        |
| Изм.   | Кол.ч. | Лист       | № док. | Подп. | Дата                |      |        |
| Разраб.  |        | Травникова |        |       |                     |      |        |
| Гип  |        | Нагуманов  |        |       |                     |      |        |
| Н.контр.   |        | Нагуманов  |        |       |                     |      |        |
| Сушильные камеры №5, №6  |        |            |        |       | Стадия              | Лист | Листов |
|  |        |            |        |       | Р                   | 2.1  |        |
| План системы прогрева сушильных камер  |        |            |        |       | ООО "ИЦ ЭТ" 2016 г. |      |        |

Копировал

Формат А3

Согласовано

Взам. инв. №

Подп. и дата.

Инв. № подл.